


SCHAAL: 1/200

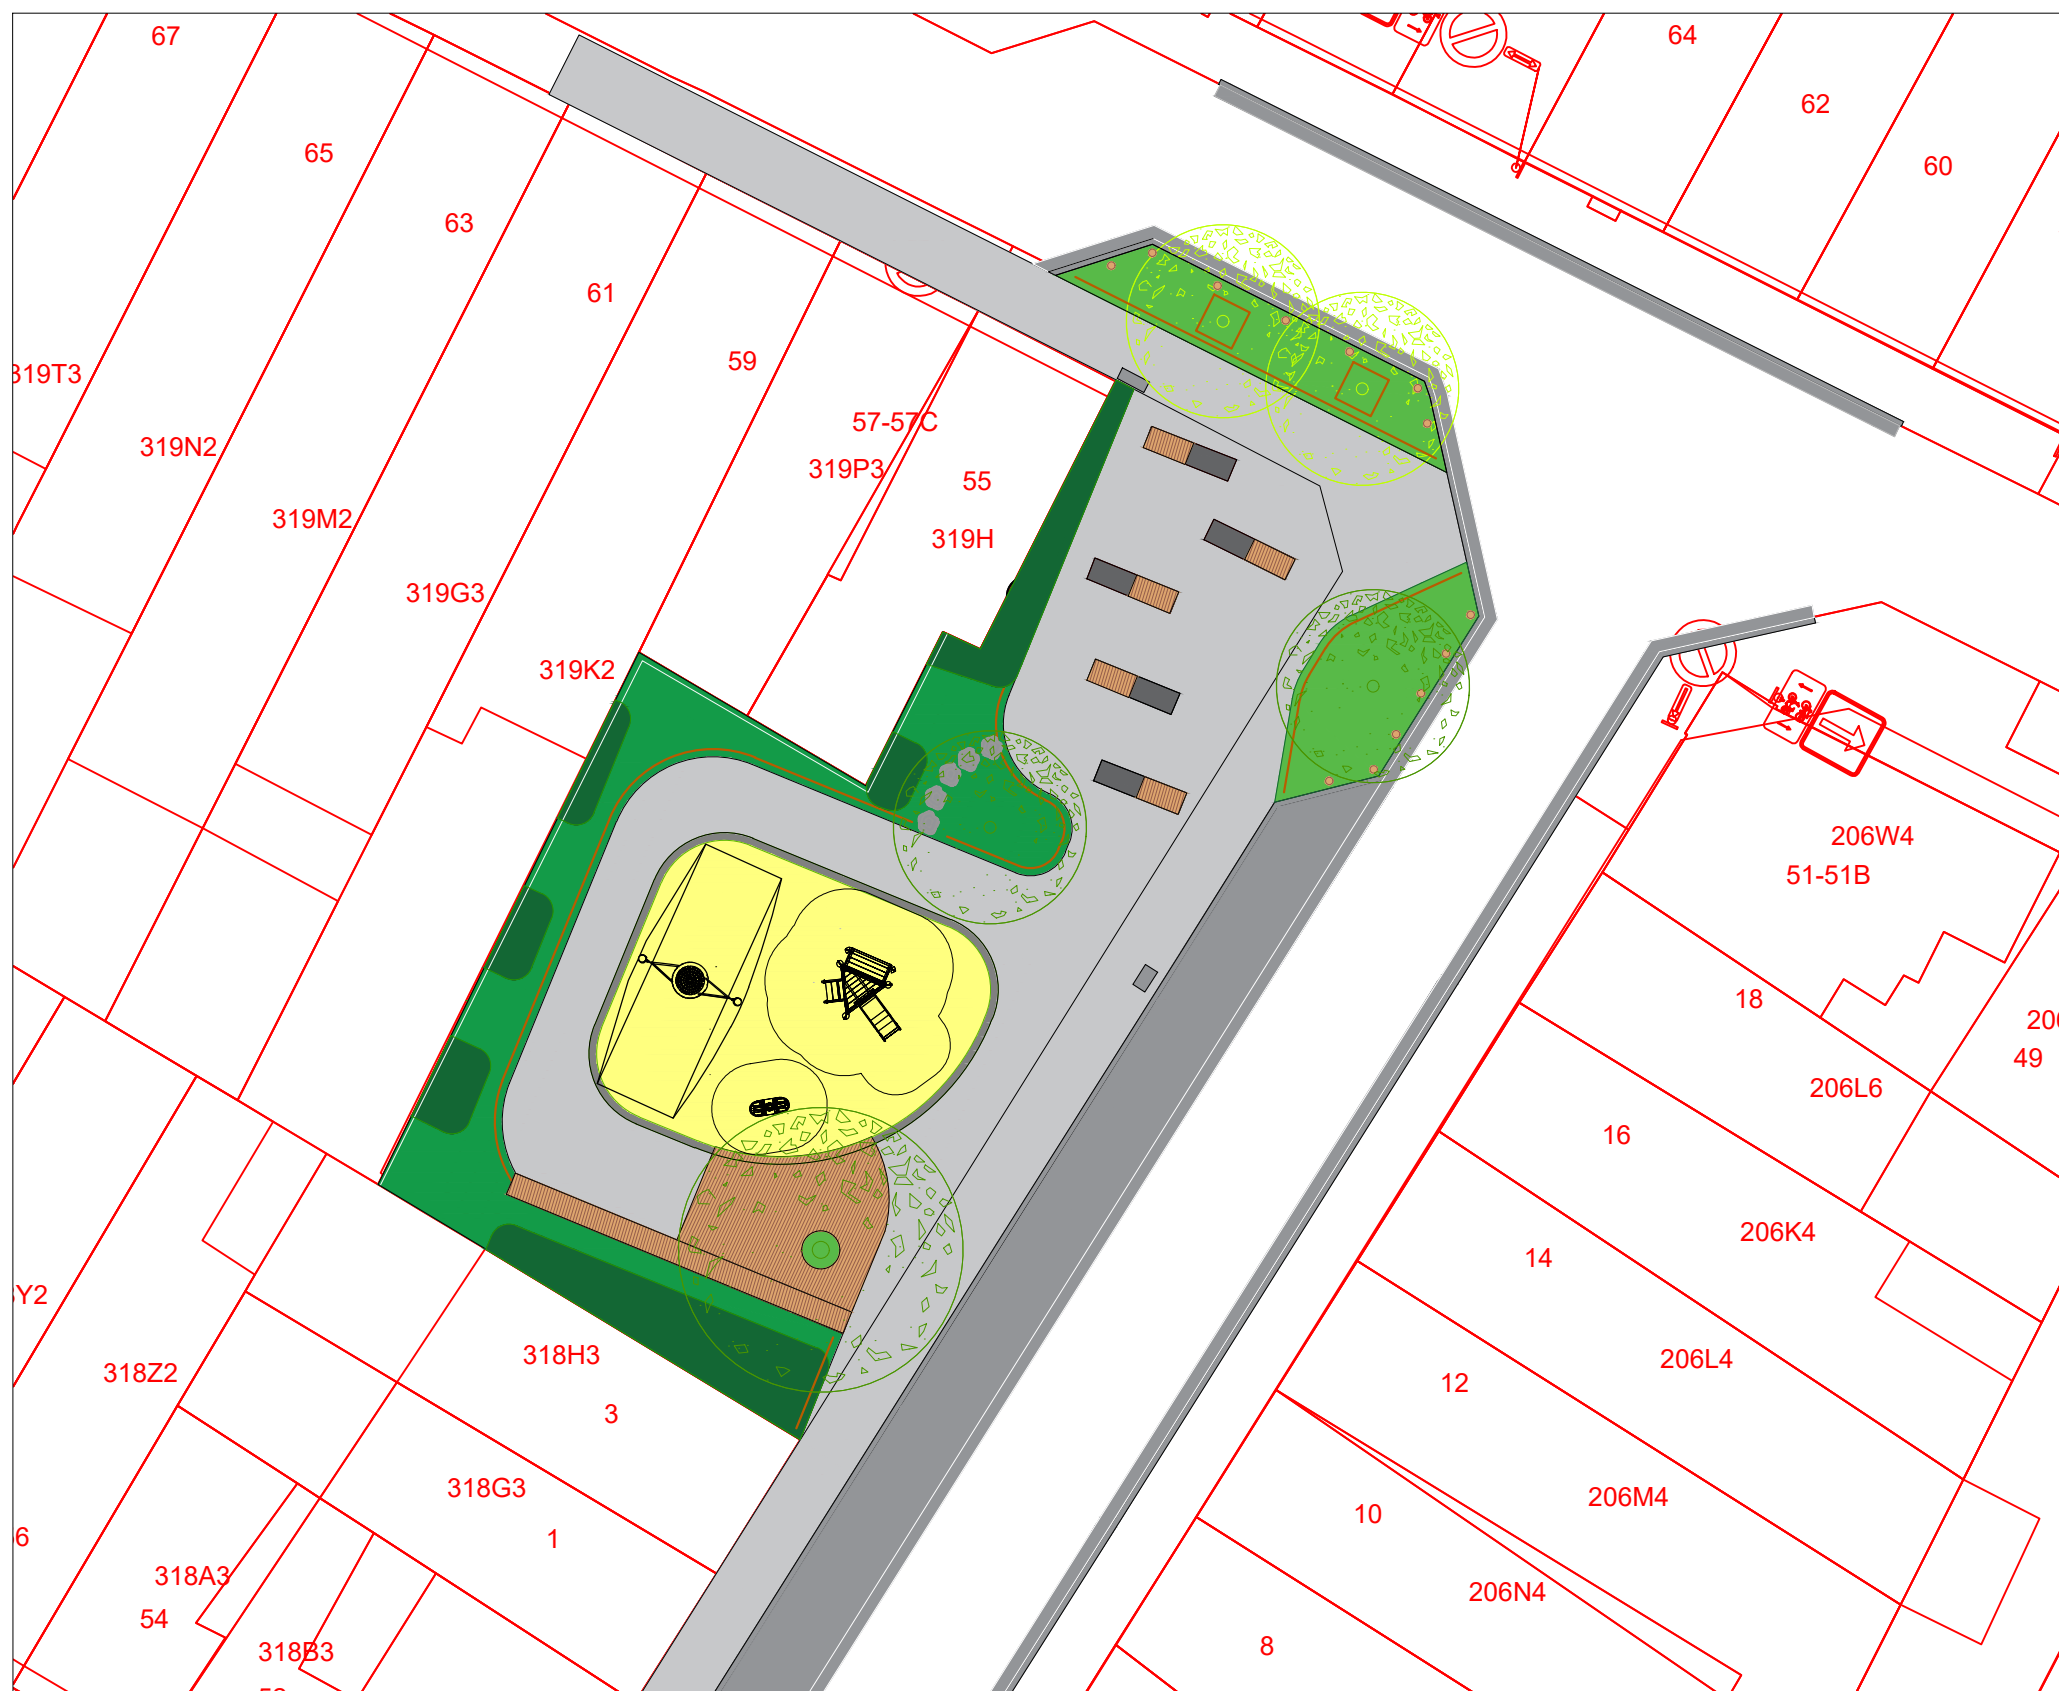

### VERKLARING

- betonstraatstenen
- parkeerstrook
- plantvak
- haag
- speelzand speeltuin
- houten vlonder
- zitmuur
- nieuwe boom
- bestaande boom
- zwerfkei
- afvalkorf
- plantbescherming