Oppervlakte gras

Oppervlakte van het podium

Oppervlakte van een ring in halfverharding
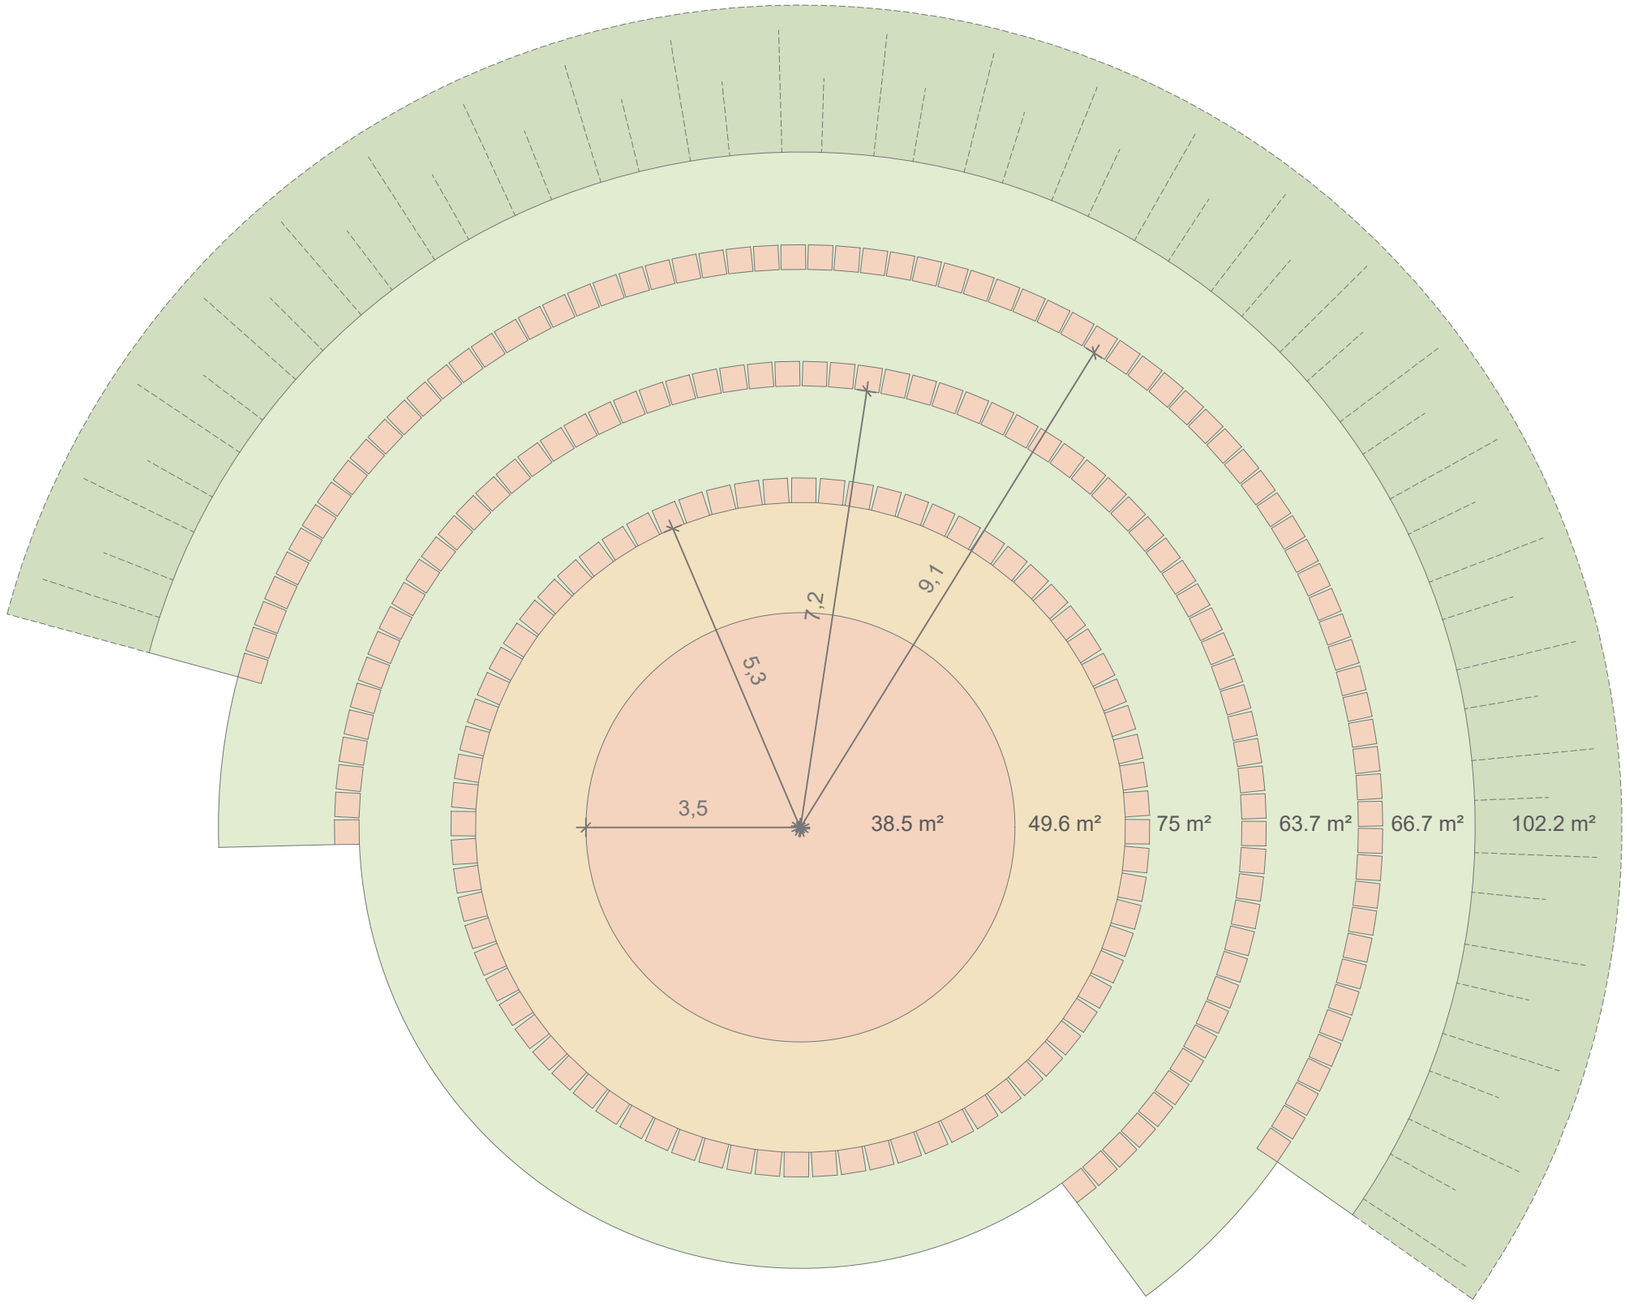
219 Aantal prefabelementen